


ДОКУМЕНТАЦИЯ ПО ПЛАНИРОВКЕ ТЕРРИТОРИИ ДЛЯ СТРОИТЕЛЬСТВА ДОМА КУЛЬТУРЫ  
СЕЛЬСКОГО ПОСЕЛЕНИЯ КУТЬ-ЯХ НЕФТЕЮГАНСКОГО РАЙОНА ХАНТЫ-МАНСИЙСКОГО АВТОНОМНОГО ОКРУГА – ЮГРЫ

ЧЕРТЕЖ МЕЖЕВАНИЯ ТЕРРИТОРИИ. М 1:500

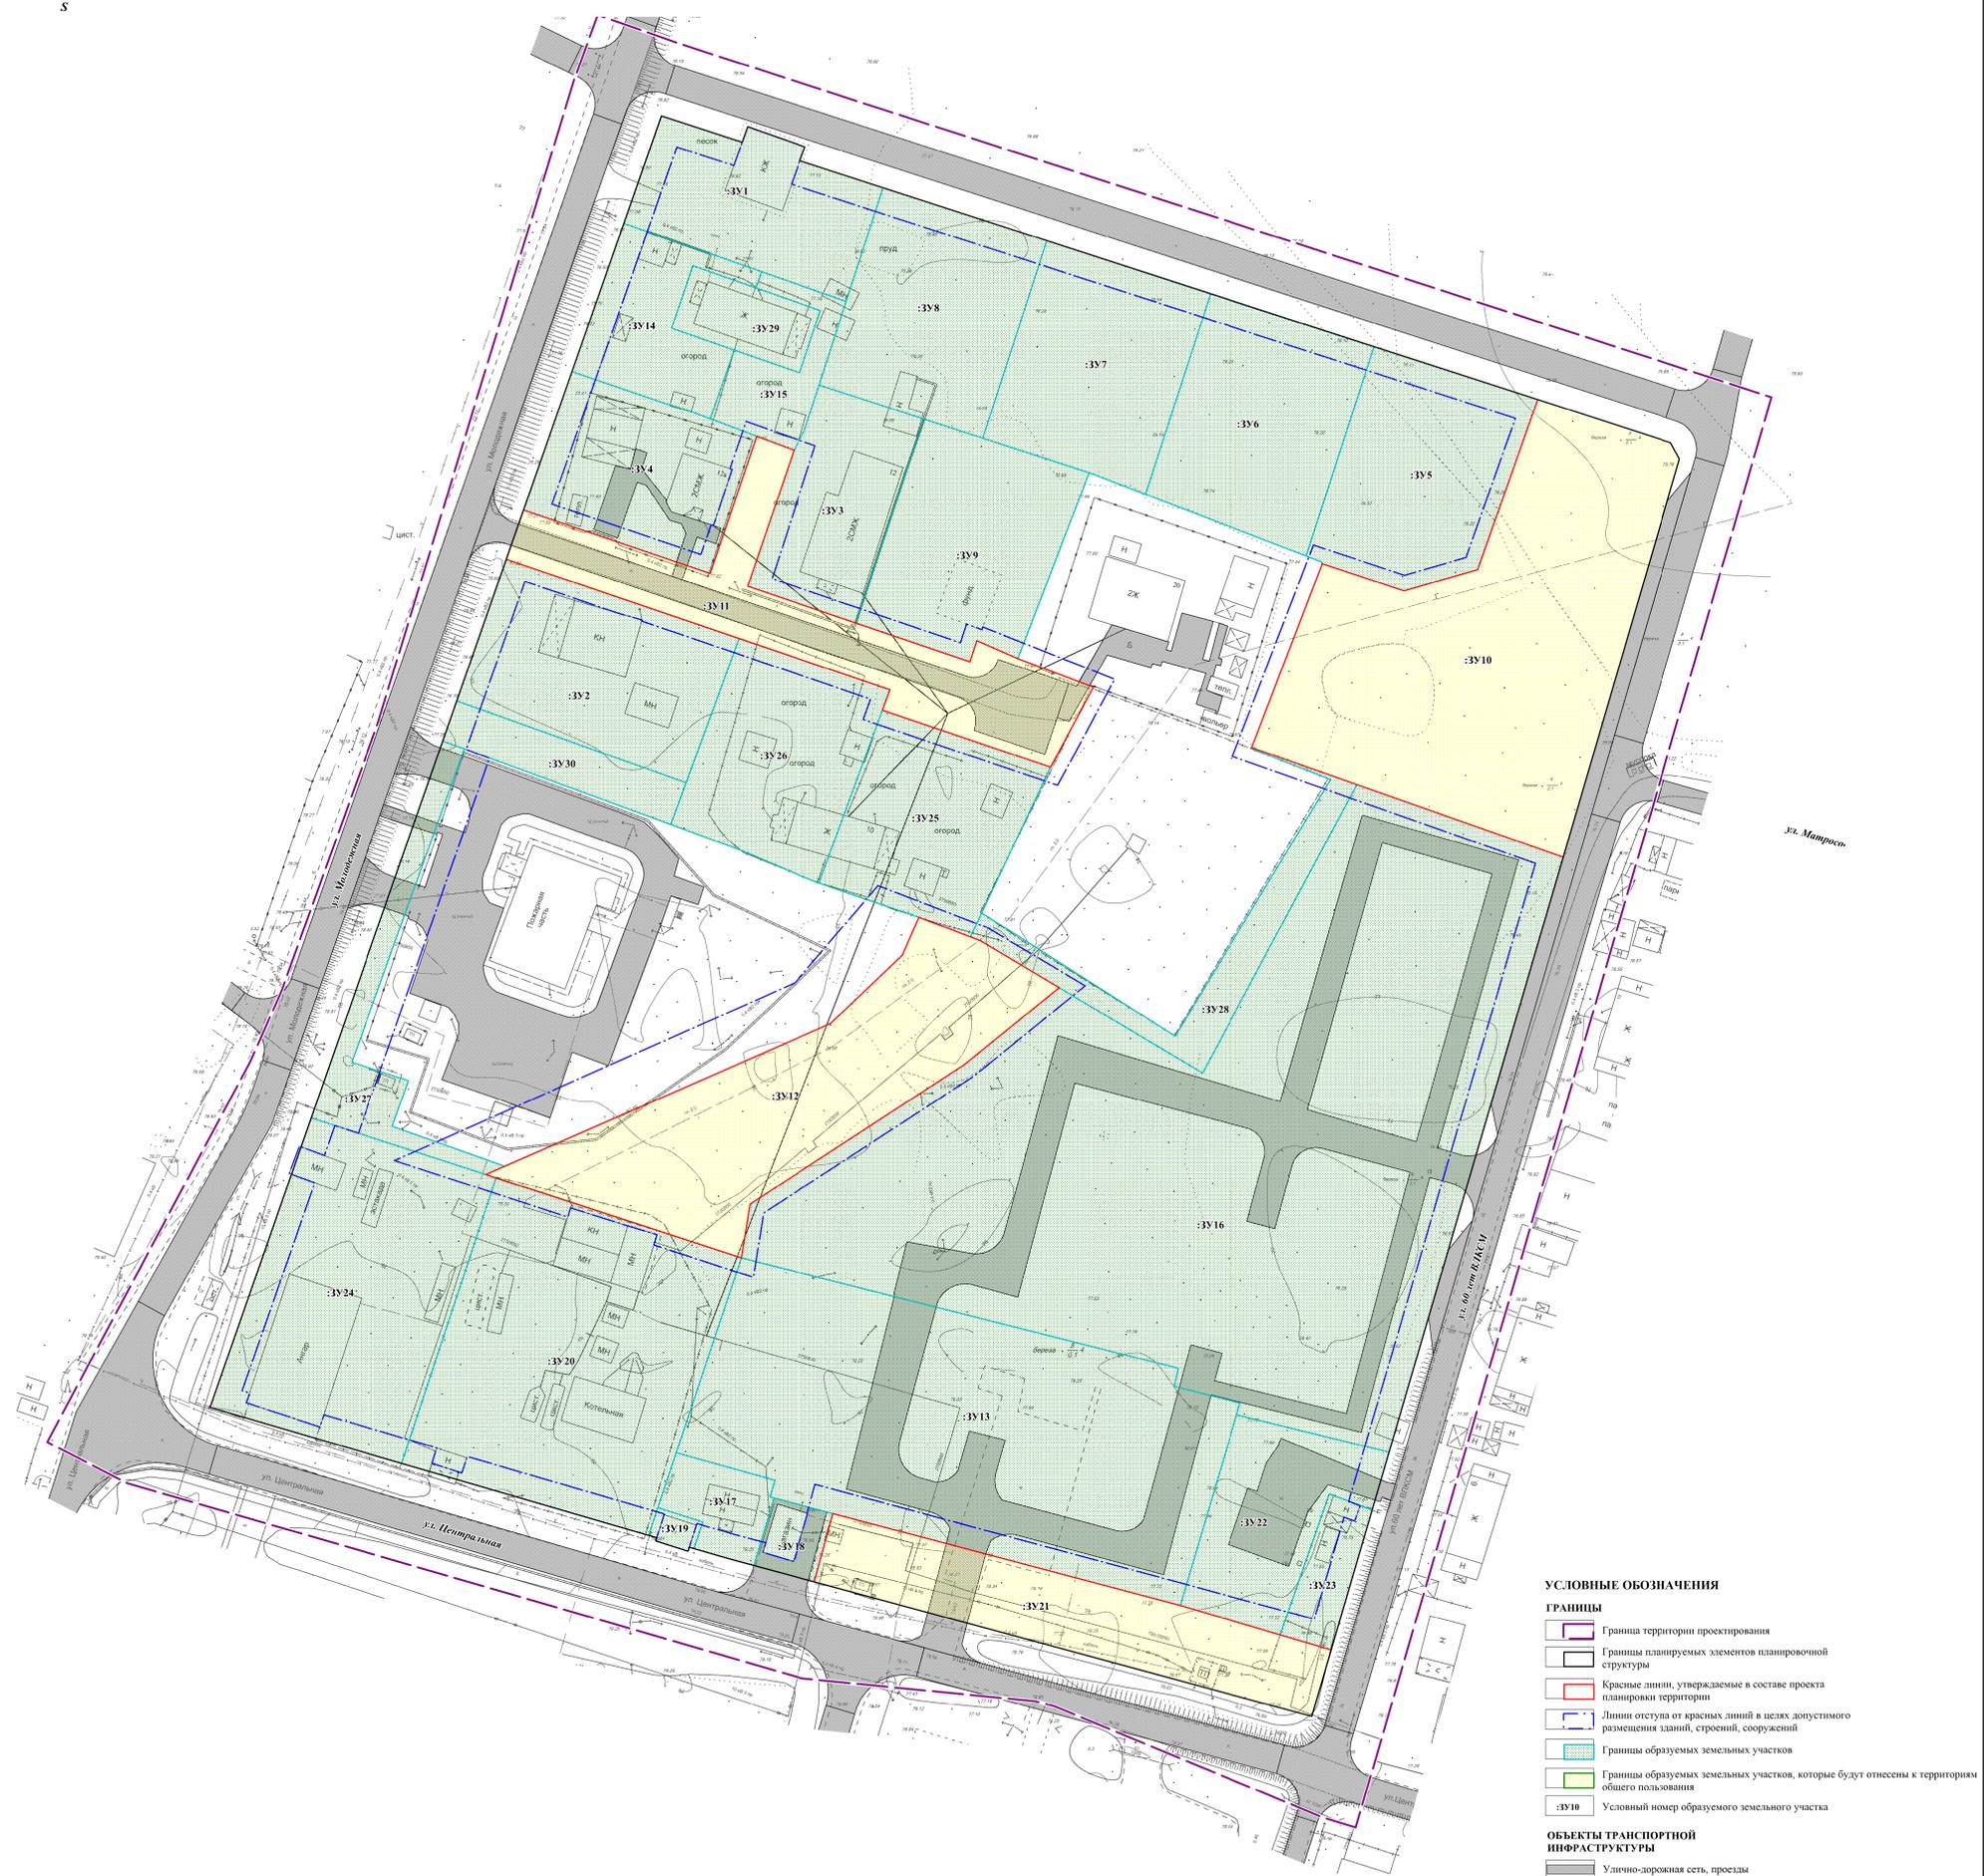

- УСЛОВНЫЕ ОБОЗНАЧЕНИЯ**
- ГРАНИЦЫ**
- Граница территории проектирования
  - Граница планируемых элементов планировочной структуры
  - Красные линии, утверждаемые в составе проекта планировки территории
  - Линии отступа от красных линий в целях допустимого размещения зданий, строений, сооружений
  - Границы образуемых земельных участков
  - Границы образуемых земельных участков, которые будут отнесены к территориям общего пользования
  - :ЗУ10 Условный номер образуемого земельного участка
- ОБЪЕКТЫ ТРАНСПОРТНОЙ ИНФРАСТРУКТУРЫ**
- Улично-дорожная сеть, проезды

Примечания:  
1. Существующие элементы планировочной структуры отсутствуют.  
2. Изменяемые земельные участки, участки, в отношении которых предполагается их резервирование и (или) изъятие для государственных или муниципальных нужд, проектом не предусмотрены.  
3. Границы публичных сервитутов отсутствуют.

<b>ПН 20/ПМ 21-2020</b>	
Документация по планировке территории для строительства Дома культуры сельского поселения Куть-Ях Нефтеюганского района Ханты-Мансийского автономного округа – Югры	
Основная часть проекта межевания	
Чертеж межевания территории. М 1:500	

**ДОКУМЕНТАЦИЯ ПО ПЛАНИРОВКЕ  
ТЕРРИТОРИИ ДЛЯ СТРОИТЕЛЬСТВА ДОМА  
КУЛЬТУРЫ СЕЛЬСКОГО ПОСЕЛЕНИЯ КУТЬ-ЯХ  
НЕФТЕЮГАНСКОГО РАЙОНА  
ХАНТЫ - МАНСИЙСКОГО АВТОНОМНОГО  
ОКРУГА – ЮГРЫ**

**ОСНОВНАЯ ЧАСТЬ  
ПРОЕКТА МЕЖЕВАНИЯ ТЕРРИТОРИИ**

**ДИРЕКТОР ООО «ЛЕСИНФОРГ»**



**А.С. СУХАРЕВ**

**ГЛАВНЫЙ ИНЖЕНЕР ПРОЕКТА**

**Н.Ю. ЩИТЕНКО**

**ЕКАТЕРИНБУРГ 2021**

**Оглавление**

1. ПЕРЕЧЕНЬ И СВЕДЕНИЯ О ПЛОЩАДИ ОБРАЗУЕМЫХ ЗЕМЕЛЬНЫХ УЧАСТКОВ (СПОСОБЫ ИХ ОБРАЗОВАНИЯ), ВИДАХ ИХ РАЗРЕШЕННОГО ИСПОЛЬЗОВАНИЯ .....	3
2. ПЕРЕЧЕНЬ И СВЕДЕНИЯ О ПЛОЩАДИ ОБРАЗУЕМЫХ ЗЕМЕЛЬНЫХ УЧАСТКОВ, КОТОРЫЕ БУДУТ ОТНЕСЕНЫ К ТЕРРИТОРИЯМ ОБЩЕГО ПОЛЬЗОВАНИЯ ИЛИ ИМУЩЕСТВУ ОБЩЕГО ПОЛЬЗОВАНИЯ .....	5
3. ЦЕЛЕВОЕ НАЗНАЧЕНИЕ ЛЕСОВ, ВИД (ВИДЫ) РАЗРЕШЕННОГО ИСПОЛЬЗОВАНИЯ ЛЕСНОГО УЧАСТКА, КОЛИЧЕСТВЕННЫЕ И КАЧЕСТВЕННЫЕ ХАРАКТЕРИСТИКИ ЛЕСНОГО УЧАСТКА, СВЕДЕНИЯ О НАХОЖДЕНИИ ЛЕСНОГО УЧАСТКА В ГРАНИЦАХ ОСОБО ЗАЩИТНЫХ УЧАСТКОВ ЛЕСОВ .....	6
4. СВЕДЕНИЯ О ГРАНИЦАХ ТЕРРИТОРИИ, В ОТНОШЕНИИ КОТОРОЙ УТВЕРЖДЕН ПРОЕКТ МЕЖЕВАНИЯ.....	7
ПРИЛОЖЕНИЕ 1. ВЕДОМОСТЬ КООРДИНАТ ПОВОРОТНЫХ ТОЧЕК ОБРАЗУЕМЫХ ЗЕМЕЛЬНЫХ УЧАСТКОВ.....	8

## 1. ПЕРЕЧЕНЬ И СВЕДЕНИЯ О ПЛОЩАДИ ОБРАЗУЕМЫХ ЗЕМЕЛЬНЫХ УЧАСТКОВ (СПОСОБЫ ИХ ОБРАЗОВАНИЯ), ВИДАХ ИХ РАЗРЕШЕННОГО ИСПОЛЬЗОВАНИЯ

В настоящем разделе текстовой части проекта межевания территории отображена информация об образуемых земельных участках, в том числе, о площади и способе образования, а также о видах их разрешенного использования. Указанная информация представлена в Таблице 1.

Виды разрешенного использования образуемых земельных участков определены в соответствии с Правилами землепользования и застройки сельского поселения Куть-Ях (утв. Решением Совета депутатов сельского поселения Куть-Ях от 31.07.2009 № 83).

В целях реализации проектных решений документации по планировке территории, а также постановки на государственный кадастровый учет земельных участков, образуемых проектом межевания территории, необходимо снять с государственного кадастрового учета земельный участок с кадастровым номером 86:08:0030101:1047 (ХМАО, Нефтеюганский район, п. Куть-Ях, ул. Молодежная, дом 12).

**Таблица 1**

Экспликация образуемых земельных участков

Условный номер ЗУ	Вид разрешенного использования земельного участка	Способ образования земельных участков	Категория земель	Площадь, кв.м
:ЗУ1	Для индивидуального жилищного строительства	Перераспределение земельного участка 86:08:0030101:64 с землями, находящимися в муниципальной собственности	Земли населенных пунктов	1141
:ЗУ2	Для индивидуального жилищного строительства	Перераспределение земельного участка 86:08:0030101:57 с землями, находящимися в муниципальной собственности	Земли населенных пунктов	1498
:ЗУ3	Для индивидуального жилищного строительства	Образование из земель находящихся в муниципальной собственности	Земли населенных пунктов	974
:ЗУ4	Для индивидуального жилищного строительства	Перераспределение земельного участка 86:08:0030101:185 с землями, находящимися в муниципальной собственности	Земли населенных пунктов	1160
:ЗУ5	Для индивидуального жилищного строительства	Образование из земель находящихся в муниципальной собственности	Земли населенных пунктов	1465
:ЗУ6	Для индивидуального жилищного строительства	Образование из земель находящихся в муниципальной собственности	Земли населенных пунктов	1495
:ЗУ7	Для индивидуального жилищного строительства	Образование из земель находящихся в муниципальной собственности	Земли населенных пунктов	1444
:ЗУ8	Для индивидуального жилищного строительства	Образование из земель находящихся в муниципальной собственности	Земли населенных пунктов	1439

Основная часть проекта межевания территории

:ЗУ9	Для индивидуального жилищного строительства	Перераспределение земельного участка 86:08:0030101:1355 с землями, находящимися в муниципальной собственности	Земли населенных пунктов	1438
:ЗУ10	Земельные участки (территории) общего пользования	Образование из земель находящихся в муниципальной собственности	Земли населенных пунктов	4084
:ЗУ11	Земельные участки (территории) общего пользования	Образование из земель находящихся в муниципальной собственности	Земли населенных пунктов	1722
:ЗУ12	Земельные участки (территории) общего пользования	Перераспределение земельного участка 86:08:0030101:1115 с землями, находящимися в муниципальной собственности	Земли населенных пунктов	2556
:ЗУ13	Культурное развитие	Образование из земель находящихся в муниципальной собственности	Земли населенных пунктов	4664
:ЗУ14	Для индивидуального жилищного строительства	Образование из земель находящихся в муниципальной собственности	Земли населенных пунктов	743
:ЗУ15	Для индивидуального жилищного строительства	Образование из земель находящихся в муниципальной собственности	Земли населенных пунктов	396
:ЗУ16	Образование и просвещение	Перераспределение земельного участка 86:08:0030101:1739 с землями, находящимися в муниципальной собственности	Земли населенных пунктов	10616
:ЗУ17	Магазины	Перераспределение земельного участка 86:08:0030101:55 с землями, находящимися в муниципальной собственности	Земли населенных пунктов	325
:ЗУ18	Магазины	Перераспределение земельного участка 86:08:0030101:48 с землями, находящимися в муниципальной собственности	Земли населенных пунктов	176
:ЗУ19	Магазины	Перераспределение земельного участка 86:08:0030101:1266 с землями, находящимися в муниципальной собственности	Земли населенных пунктов	60
:ЗУ20	Под объект: территория котельной с 3 котлами	Перераспределение земельного участка 86:08:0030101:45 с землями, находящимися в муниципальной собственности	Земли населенных пунктов	3082
:ЗУ21	Земельные участки (территории) общего пользования	Образование из земель находящихся в муниципальной собственности	Земли населенных пунктов	1487
:ЗУ22	Для размещения сооружений противопожарного запаса воды	Перераспределение земельного участка 86:08:0030101:1065 с землями, находящимися в муниципальной собственности	Земли населенных пунктов	990
:ЗУ23	Коммунальное обслуживание	Образование из земель находящихся в муниципальной собственности	Земли населенных пунктов	294

Основная часть проекта межевания территории

:ЗУ24	Коммунальное обслуживание	Образование из земель находящихся в муниципальной собственности	Земли населенных пунктов	2414
:ЗУ25	Для индивидуального жилищного строительства	Образование из земель находящихся в муниципальной собственности	Земли населенных пунктов	1261
:ЗУ26	Приусадебный участок	Перераспределение земельного участка 86:08:0030101:146 с землями, находящимися в муниципальной собственности	Земли населенных пунктов	1295
:ЗУ27	Коммунальное обслуживание	Образование из земель находящихся в муниципальной собственности	Земли населенных пунктов	571
:ЗУ28	Коммунальное обслуживание	Образование из земель находящихся в муниципальной собственности	Земли населенных пунктов	648
:ЗУ29	Малоэтажная многоквартирная жилая застройка	Перераспределение земельного участка 86:08:0030101:1054 с землями, находящимися в муниципальной собственности	Земли населенных пунктов	360
:ЗУ30	Земельные участки (территории) общего пользования	Образование из земель находящихся в муниципальной собственности	Земли населенных пунктов	426

**2. ПЕРЕЧЕНЬ И СВЕДЕНИЯ О ПЛОЩАДИ ОБРАЗУЕМЫХ ЗЕМЕЛЬНЫХ УЧАСТКОВ, КОТОРЫЕ БУДУТ ОТНЕСЕНЫ К ТЕРРИТОРИЯМ ОБЩЕГО ПОЛЬЗОВАНИЯ ИЛИ ИМУЩЕСТВУ ОБЩЕГО ПОЛЬЗОВАНИЯ**

Проектом межевания территории предусматривается образование земельных участков, которые после образования будут отнесены к территориям общего пользования или имуществу общего пользования.

**Таблица 2**

Условный номер ЗУ	Вид разрешенного использования земельного участка	Способ образования земельных участков	Категория земель	Площадь, кв.м
:ЗУ10	Земельные участки (территории) общего пользования	Образование из земель находящихся в муниципальной собственности	Земли населенных пунктов	4084
:ЗУ11	Земельные участки (территории) общего пользования	Образование из земель находящихся в муниципальной собственности	Земли населенных пунктов	1722
:ЗУ12	Земельные участки (территории) общего пользования	Перераспределение земельного участка 86:08:0030101:1115 с землями, находящимися в муниципальной собственности	Земли населенных пунктов	2556
:ЗУ21	Земельные участки (территории) общего пользования	Образование из земель находящихся в муниципальной собственности	Земли населенных пунктов	1487
:ЗУ30	Земельные участки (территории) общего пользования	Образование из земель находящихся в муниципальной собственности	Земли населенных пунктов	426

### **3. ЦЕЛЕВОЕ НАЗНАЧЕНИЕ ЛЕСОВ, ВИД (ВИДЫ) РАЗРЕШЕННОГО ИСПОЛЬЗОВАНИЯ ЛЕСНОГО УЧАСТКА, КОЛИЧЕСТВЕННЫЕ И КАЧЕСТВЕННЫЕ ХАРАКТЕРИСТИКИ ЛЕСНОГО УЧАСТКА, СВЕДЕНИЯ О НАХОЖДЕНИИ ЛЕСНОГО УЧАСТКА В ГРАНИЦАХ ОСОБО ЗАЩИТНЫХ УЧАСТКОВ ЛЕСОВ**

Раздел «целевое назначение лесов, вид (виды) разрешенного использования лесного участка, количественные и качественные характеристики лесного участка, сведения о нахождении лесного участка в границах особо защитных участков лесов» не разрабатывался, так как разработка проекта межевания территории не ведется на землях лесного фонда. Определение местоположения границ, образуемых и (или) изменяемых лесных участков не требуется.

**4. СВЕДЕНИЯ О ГРАНИЦАХ ТЕРРИТОРИИ, В ОТНОШЕНИИ КОТОРОЙ  
УТВЕРЖДЕН ПРОЕКТ МЕЖЕВАНИЯ**

Номер	Дир.угол	Длина	X	Y
1	287° 12' 2"	6.9	878594.53	3499175.41
2	292° 30' 23"	58.26	878596.57	3499168.82
3	285° 42' 31"	3.99	878618.87	3499115.00
4	275° 31' 49"	47.11	878619.95	3499111.16
5	286° 8' 20"	141.13	878624.49	3499064.27
6	297° 18' 5"	18.1	878663.72	3498928.70
7	28° 3' 16"	20.65	878672.02	3498912.62
8	28° 2' 34"	66.07	878690.24	3498922.33
9	23° 56' 11"	15.6	878748.55	3498953.39
10	19° 46' 22"	41.44	878762.81	3498959.72
11	19° 47' 7"	15.83	878801.81	3498973.74
12	16° 57' 33"	134.7	878816.71	3498979.10
13	20° 2' 20"	14.01	878945.55	3499018.39
14	109° 11' 36"	18.16	878958.71	3499023.19
15	107° 57' 17"	229.77	878952.74	3499040.34
16	196° 12' 12"	299.27	878881.91	3499258.92

**ПРИЛОЖЕНИЕ 1. ВЕДОМОСТЬ КООРДИНАТ ПОВОРОТНЫХ ТОЧЕК  
ОБРАЗУЕМЫХ ЗЕМЕЛЬНЫХ УЧАСТКОВ**

Земельный участок с условным номером :ЗУ1

Номер	Дир.угол	Длина	X	Y
1	287° 58' 15"	17.57	878923.97	3499080.49
2	19° 32' 12"	2.96	878929.39	3499063.78
3	289° 32' 58"	12.19	878932.18	3499064.77
4	199° 35' 2"	3.31	878936.26	3499053.28
5	287° 58' 3"	17.05	878933.14	3499052.17
6	199° 15' 4"	22.87	878938.4	3499035.95
7	109° 17' 21"	29.27	878916.81	3499028.41
8	109° 19' 1"	18.08	878907.14	3499056.04
9	17° 57' 5"	23.98	878901.16	3499073.1

Земельный участок с условным номером :ЗУ10

Номер	Дир.угол	Длина	X	Y
1	16° 37' 46"	14.15	878647.17	3499054.51
2	104° 42' 20"	12.25	878660.73	3499058.56
3	195° 8' 57"	14.23	878657.62	3499070.41
4	285° 6' 57"	12.62	878643.88	3499066.69

Земельный участок с условным номером :ЗУ11

Номер	Дир.угол	Длина	X	Y
1	198° 27' 57"	5.87	878658.8	3499035.24
2	106° 18' 50"	1.71	878653.23	3499033.38
3	197° 36' 45"	0.66	878652.75	3499035.02
4	107° 44' 29"	6.79	878652.12	3499034.82
5	18° 13' 2"	0.83	878650.05	3499041.29
6	106° 1' 33"	0.98	878650.84	3499041.55
7	18° 2' 60"	5.65	878650.57	3499042.49
8	287° 37' 45"	9.44	878655.94	3499044.24

Земельный участок с условным номером :ЗУ12

Номер	Дир.угол	Длина	X	Y
1	19° 16' 11"	38.63	878812.87	3498992.06
2	108° 47' 14"	49.37	878849.34	3499004.81
3	200° 10' 25"	39.81	878833.44	3499051.55
4	290° 9' 55"	44.09	878796.07	3499037.82
5	290° 6' 34"	4.65	878811.27	3498996.43

Земельный участок с условным номером :ЗУ13

Номер	Дир.угол	Длина	X	Y
1	18° 28' 12"	41.29	878669.85	3499038.94
2	104° 12' 07"	90.53	878709.01	3499052.02
3	193° 41' 59"	3.72	878686.80	3499139.78
4	104° 07' 40"	13.64	878683.19	3499138.90
5	195° 06' 43"	2.45	878679.86	3499152.13
6	196° 27' 33"	39.99	878677.49	3499151.49

Основная часть проекта межевания территории

7	284° 50' 22"	72.16	878639.14	3499140.16
8	284° 42' 20"	12.25	878657.62	3499070.41
9	285° 04' 07"	0.81	878660.73	3499058.56
10	15° 37' 47"	3.49	878660.94	3499057.78
11	285° 40' 24"	20.54	878664.30	3499058.72

Земельный участок с условным номером :ЗУ14

Номер	Дир.угол	Длина	X	Y
1	109° 17' 21"	29.27	878916.81	3499028.41
2	199° 07' 03"	3.45	878907.14	3499056.04
3	289° 19' 42"	13.38	878903.88	3499054.91
4	198° 56' 28"	13.25	878908.31	3499042.28
5	109° 12' 39"	13.31	878895.78	3499037.98
6	199° 15' 51"	14.64	878891.40	3499050.55
7	290° 13' 29"	0.40	878877.58	3499045.72
8	290° 38' 15"	4.94	878877.72	3499045.34
9	286° 15' 37"	4.00	878879.46	3499040.72
10	288° 56' 16"	16.58	878880.58	3499036.88
11	288° 58' 13"	3.38	878885.96	3499021.20
12	19° 17' 09"	31.52	878887.06	3499018.00

Земельный участок с условным номером :ЗУ15

Номер	Дир.угол	Длина	X	Y
1	109° 12' 52"	13.95	878891.40	3499050.55
2	18° 27' 45"	13.20	878886.81	3499063.72
3	289° 18' 14"	13.76	878899.33	3499067.90
4	19° 07' 03"	3.45	878903.88	3499054.91
5	109° 19' 01"	18.08	878907.14	3499056.04
6	197° 57' 48"	17.67	878901.16	3499073.10
7	197° 58' 59"	9.62	878884.35	3499067.65
8	208° 03' 27"	4.46	878875.20	3499064.68
9	290° 29' 50"	8.00	878871.26	3499062.58
10	290° 35' 22"	10.01	878874.06	3499055.09
11	19° 15' 51"	14.64	878877.58	3499045.72

Земельный участок с условным номером :ЗУ16

Номер	Дир.угол	Длина	X	Y
1	9° 11' 39"	10.89	878709.01	3499052.02
2	56° 52' 47"	51.32	878719.76	3499053.76
3	50° 58' 47"	24.57	878747.80	3499096.74
4	120° 44' 59"	33.52	878763.27	3499115.83
5	28° 09' 33"	65.75	878746.13	3499144.64
6	109° 27' 16"	43.90	878804.10	3499175.67
7	196° 18' 05"	124.52	878789.48	3499217.06
8	283° 47' 54"	31.53	878669.97	3499182.11
9	15° 06' 43"	2.45	878677.49	3499151.49
10	284° 07' 40"	13.64	878679.86	3499152.13
11	13° 41' 59"	3.72	878683.19	3499138.90
12	284° 12' 07"	90.53	878686.80	3499139.78

Основная часть проекта межевания территории

Земельный участок с условным номером :ЗУ17

Номер	Дир.угол	Длина	X	Y
1	108° 1' 3"	36.89	878737.12	3498965.6
2	108° 6' 14"	2.19	878725.71	3499000.68
3	198° 18' 10"	60.37	878725.03	3499002.76
4	286° 17' 26"	40.14	878667.71	3498983.8
5	19° 16' 13"	61.6	878678.97	3498945.27

Земельный участок с условным номером :ЗУ18

Номер	Дир.угол	Длина	X	Y
1	20° 12' 10"	37.01	878784.31	3499067.61
2	108° 45' 2"	35.59	878819.04	3499080.39
3	205° 11' 47"	32.39	878807.6	3499114.09
4	205° 10' 21"	5.34	878778.29	3499100.3
5	290° 59' 55"	10.6	878773.46	3499098.03
6	289° 39' 14"	0.45	878777.26	3499088.13
7	288° 48' 44"	14.89	878777.41	3499087.71
8	289° 15' 37"	6.37	878782.21	3499073.62

Земельный участок с условным номером :ЗУ19

Номер	Дир.угол	Длина	X	Y
1	108° 47' 8"	32.05	878833.44	3499051.55
2	200° 11' 9"	4.35	878823.12	3499081.89
3	200° 12' 10"	37.01	878819.04	3499080.39
4	289° 24' 41"	1.11	878784.31	3499067.61
5	292° 6' 34"	2.42	878784.68	3499066.56
6	293° 9' 52"	13.27	878785.59	3499064.32
7	290° 11' 43"	15.24	878790.81	3499052.12
8	20° 10' 25"	39.81	878796.07	3499037.82

Земельный участок с условным номером :ЗУ2

Номер	Дир.угол	Длина	X	Y
1	19° 15' 54"	30.13	878820.90	3498994.88
2	108° 47' 28"	49.36	878849.34	3499004.82
3	200° 10' 41"	30.87	878833.44	3499051.55
4	289° 39' 31"	48.87	878804.46	3499040.90

Земельный участок с условным номером :ЗУ20

Номер	Дир.угол	Длина	X	Y
1	110° 6' 34"	4.65	878812.87	3498992.06
2	199° 39' 14"	0.89	878811.27	3498996.43
3	199° 48' 5"	66.03	878810.43	3498996.13
4	107° 57' 12"	12.04	878748.3	3498973.76
5	199° 55' 22"	9.74	878744.59	3498985.21
6	109° 35' 55"	23.05	878735.43	3498981.89
7	109° 46' 34"	0.95	878727.7	3499003.6
8	246° 19' 52"	4.16	878727.38	3499004.49
9	288° 1' 3"	36.89	878725.71	3499000.68
10	19° 15' 17"	80.24	878737.12	3498965.6

Основная часть проекта межевания территории

Земельный участок с условным номером :ЗУ21

Номер	Дир.угол	Длина	X	Y
1	25° 10' 21"	5.34	878773.46	3499098.03
2	128° 9' 26"	0.18	878778.29	3499100.3
3	122° 29' 53"	45.86	878778.18	3499100.44
4	31° 13' 4"	60.31	878753.54	3499139.12
5	291° 13' 22"	17.1	878805.12	3499170.38
6	21° 48' 5"	0.27	878811.31	3499154.44
7	109° 26' 45"	22.41	878811.56	3499154.54
8	208° 9' 33"	65.75	878804.1	3499175.67
9	300° 44' 59"	33.52	878746.13	3499144.64
10	300° 46' 59"	18.48	878763.27	3499115.83
11	290° 49' 2"	2.05	878772.73	3499099.95

Земельный участок с условным номером :ЗУ22

Номер	Дир.угол	Длина	X	Y
1	288° 46' 56"	22.95	878836.55	3499075.01
2	18° 47' 57"	28.86	878843.94	3499053.28
3	28° 3' 27"	4.46	878871.26	3499062.58
4	17° 58' 59"	9.62	878875.2	3499064.68
5	107° 57' 40"	22.18	878884.35	3499067.65
6	199° 4' 30"	11.32	878877.51	3499088.75
7	198° 21' 19"	31.88	878866.81	3499085.05

Земельный участок с условным номером :ЗУ23

Номер	Дир.угол	Длина	X	Y
1	288° 45' 20"	39.56	878846.51	3499045.73
2	19° 16' 15"	29.48	878859.23	3499008.27
3	108° 58' 13"	3.38	878887.06	3499018
4	108° 56' 16"	16.58	878885.96	3499021.2
5	106° 15' 37"	4	878880.58	3499036.88
6	110° 38' 15"	4.94	878879.46	3499040.72
7	110° 13' 29"	0.4	878877.72	3499045.34
8	110° 35' 22"	10.01	878877.58	3499045.72
9	198° 45' 54"	29.1	878874.06	3499055.09

Земельный участок с условным номером :ЗУ24

Номер	Дир.угол	Длина	X	Y
1	197° 57' 5"	44.22	878892.07	3499179.09
2	110° 57' 46"	3.3	878850	3499165.46
3	152° 47' 2"	0.39	878848.82	3499168.54
4	108° 26' 6"	17.27	878848.47	3499168.72
5	74° 0' 33"	5.19	878843.01	3499185.1
6	73° 57' 14"	10.17	878844.44	3499190.09
7	19° 29' 21"	36.27	878847.25	3499199.86
8	287° 55' 15"	34.55	878881.44	3499211.96

Основная часть проекта межевания территории

Земельный участок с условным номером :ЗУ25

Номер	Дир.угол	Длина	X	Y
1	20° 12' 10"	37.01	878784.31	3499067.61
2	108° 45' 02"	35.59	878819.04	3499080.39
3	205° 11' 47"	32.39	878807.60	3499114.09
4	205° 10' 21"	5.34	878778.29	3499100.30
5	290° 59' 55"	10.60	878773.46	3499098.03
6	289° 39' 14"	0.45	878777.26	3499088.13
7	288° 48' 44"	14.89	878777.41	3499087.71
8	289° 15' 37"	6.37	878782.21	3499073.62

Земельный участок с условным номером :ЗУ26

Номер	Дир.угол	Длина	X	Y
1	108° 47' 08"	32.05	878833.44	3499051.55
2	200° 11' 09"	4.35	878823.12	3499081.89
3	200° 12' 10"	37.01	878819.04	3499080.39
4	289° 24' 41"	1.11	878784.31	3499067.61
5	292° 06' 34"	2.42	878784.68	3499066.56
6	293° 09' 52"	13.27	878785.59	3499064.32
7	290° 11' 43"	15.24	878790.81	3499052.12
8	20° 10' 25"	39.81	878796.07	3499037.82

Земельный участок с условным номером :ЗУ27

Номер	Дир.угол	Длина	X	Y
1	287° 59' 43"	12.36	878873.69	3499100.51
2	287° 57' 40"	22.18	878877.51	3499088.75
3	17° 57' 48"	17.67	878884.35	3499067.65
4	17° 57' 5"	23.98	878901.16	3499073.1
5	107° 55' 15"	34.55	878923.97	3499080.49
6	197° 57' 24"	41.68	878913.34	3499113.36

Земельный участок с условным номером :ЗУ28

Номер	Дир.угол	Длина	X	Y
1	18° 21' 19"	31.88	878836.55	3499075.01
2	19° 4' 30"	11.32	878866.81	3499085.05
3	107° 59' 43"	12.36	878877.51	3499088.75
4	107° 58' 30"	22.46	878873.69	3499100.51
5	201° 0' 9"	7.06	878866.76	3499121.87
6	201° 3' 26"	6.29	878860.17	3499119.34
7	200° 59' 29"	8.93	878854.3	3499117.08
8	200° 59' 0"	15.22	878845.96	3499113.88
9	200° 54' 20"	2.49	878831.75	3499108.43
10	293° 39' 5"	8.97	878829.42	3499107.54
11	197° 56' 58"	4.48	878833.02	3499099.32
12	288° 45' 51"	24.22	878828.76	3499097.94

Земельный участок с условным номером :ЗУ3

Номер	Дир.угол	Длина	X	Y
1	110° 54' 11"	16.23	878829.42	3499107.54
2	208° 14' 28"	18.2	878823.63	3499122.7

Основная часть проекта межевания территории

3	288° 45' 2"	35.59	878807.6	3499114.09
4	20° 11' 9"	4.35	878819.04	3499080.39
5	288° 47' 12"	81.42	878823.12	3499081.89
6	19° 16' 56"	10.48	878849.34	3499004.81
7	108° 45' 20"	39.56	878859.23	3499008.27
8	18° 45' 54"	29.1	878846.51	3499045.73
9	110° 29' 50"	8	878874.06	3499055.09
10	198° 47' 57"	28.86	878871.26	3499062.58
11	108° 46' 56"	22.95	878843.94	3499053.28
12	108° 45' 51"	24.22	878836.55	3499075.01
13	17° 56' 58"	4.48	878828.76	3499097.94
14	113° 39' 5"	8.97	878833.02	3499099.32

Земельный участок с условным номером :ЗУ4

Номер	Дир.угол	Длина	X	Y
1	66° 19' 52"	4.16	878725.71	3499000.68
2	66° 19' 29"	71.5	878727.38	3499004.49
3	46° 26' 41"	19.91	878756.09	3499069.97
4	23° 29' 4"	8.16	878769.81	3499084.4
5	26° 33' 54"	0.13	878777.29	3499087.65
6	109° 39' 14"	0.45	878777.41	3499087.71
7	110° 59' 55"	10.6	878777.26	3499088.13
8	110° 49' 2"	2.05	878773.46	3499098.03
9	120° 46' 59"	18.48	878772.73	3499099.95
10	230° 58' 47"	24.57	878763.27	3499115.83
11	236° 52' 47"	51.32	878747.8	3499096.74
12	189° 11' 39"	10.89	878719.76	3499053.76
13	288° 0' 55"	51.8	878709.01	3499052.02
14	288° 6' 14"	2.19	878725.03	3499002.76

Земельный участок с условным номером :ЗУ5

Номер	Дир.угол	Длина	X	Y
1	28° 9' 33"	65.75	878746.13	3499144.64
2	109° 27' 16"	43.9	878804.1	3499175.67
3	196° 17' 49"	61.12	878789.48	3499217.06
4	285° 28' 59"	57.35	878730.82	3499199.91
5	180° 0' 0"	0	878746.13	3499144.64

Земельный участок с условным номером :ЗУ6

Номер	Дир.угол	Длина	X	Y
1	109° 17' 21"	29.27	878916.81	3499028.41
2	199° 12' 2"	5.44	878907.14	3499056.04
3	289° 14' 39"	12.99	878902	3499054.25
4	199° 2' 12"	10.24	878906.28	3499041.99
5	109° 7' 15"	12.94	878896.6	3499038.65
6	199° 14' 42"	15.65	878892.36	3499050.88
7	290° 13' 29"	0.4	878877.58	3499045.72
8	290° 38' 15"	4.94	878877.72	3499045.34
9	286° 15' 37"	4	878879.46	3499040.72
10	288° 56' 16"	16.58	878880.58	3499036.88

Основная часть проекта межевания территории

11	288° 58' 13"	3.38	878885.96	3499021.2
12	19° 17' 9"	31.52	878887.06	3499018

Земельный участок с условным номером :ЗУ7

Номер	Дир.угол	Длина	Х	У
1	109° 9' 33"	9.51	878892.36	3499050.88
2	19° 7' 42"	10.19	878889.24	3499059.86
3	289° 16' 33"	9.48	878898.87	3499063.2
4	19° 12' 2"	5.44	878902	3499054.25
5	109° 19' 1"	18.08	878907.14	3499056.04
6	197° 57' 48"	17.67	878901.16	3499073.1
7	197° 58' 59"	9.62	878884.35	3499067.65
8	208° 3' 27"	4.46	878875.2	3499064.68
9	290° 29' 50"	8	878871.26	3499062.58
10	290° 35' 22"	10.01	878874.06	3499055.09
11	19° 14' 42"	15.65	878877.58	3499045.72

Земельный участок с условным номером :ЗУ8

Номер	Дир.угол	Длина	Х	У
1	16° 27' 33"	39.99	878639.14	3499140.16
2	103° 47' 54"	31.53	878677.49	3499151.49
3	16° 18' 19"	63.4	878669.97	3499182.11
4	285° 28' 59"	57.35	878730.82	3499199.91
5	300° 44' 59"	33.52	878746.13	3499144.64
6	230° 58' 47"	24.57	878763.27	3499115.83
7	236° 52' 47"	51.32	878747.8	3499096.74
8	189° 11' 39"	10.89	878719.76	3499053.76
9	198° 28' 12"	41.29	878709.01	3499052.02
10	105° 40' 24"	20.54	878669.85	3499038.94
11	195° 37' 47"	3.49	878664.3	3499058.72
12	105° 4' 7"	0.81	878660.94	3499057.78
13	104° 42' 20"	12.25	878660.73	3499058.56
14	104° 50' 22"	72.16	878657.62	3499070.41

Земельный участок с условным номером :ЗУ9

Номер	Дир.угол	Длина	Х	У
1	18° 30' 46"	11.65	878658.8	3499035.24
2	105° 40' 24"	20.54	878669.85	3499038.94
3	195° 37' 47"	3.49	878664.3	3499058.72
4	105° 4' 7"	0.81	878660.94	3499057.78
5	196° 37' 46"	14.15	878660.73	3499058.56
6	285° 6' 57"	5.41	878647.17	3499054.51
7	286° 18' 43"	7.09	878648.58	3499049.29
8	18° 2' 60"	5.65	878650.57	3499042.49
9	287° 37' 45"	9.44	878655.94	3499044.24

Земельный участок с условным номером :ЗУ29

Номер	Дир.угол	Длина	Х	У
1	289° 18' 14"	13.76	878899.33	3499067.90
2	289° 19' 42"	13.38	878903.88	3499054.91

Основная часть проекта межевания территории

3	198° 56' 28"	13.25	878908.31	3499042.28
4	109° 12' 39"	13.31	878895.78	3499037.98
5	109° 12' 52"	13.95	878891.40	3499050.55
6	18° 27' 45"	13.20	878886.81	3499063.72

Земельный участок с условным номером :ЗУ30

Номер	Дир.угол	Длина	X	Y
1	109° 39' 31"	48.87	878820.90	3498994.88
2	200° 09' 30"	8.94	878804.46	3499040.90
3	290° 09' 55"	44.09	878796.07	3499037.82
4	290° 06' 34"	4.65	878811.27	3498996.43
5	19° 21' 01"	8.51	878812.87	3498992.06